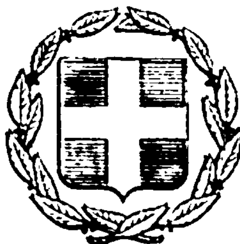


ΕΦΗΜΕΡΙΣ ΤΗΣ ΚΥΒΕΡΝΗΣΕΩΣ
ΤΗΣ ΕΛΛΗΝΙΚΗΣ ΔΗΜΟΚΡΑΤΙΑΣ

ΕΝ ΑΘΗΝΑΙΣ ΤΗ, 11 ΙΟΥΛΙΟΥ 1977 | ΤΕΥΧΟΣ ΤΕΤΑΡΤΟΝ | ΑΡΙΘΜΟΣ ΦΥΛΛΟΥ 231

ΠΕΡΙΕΧΟΜΕΝΑ

ΠΟΛΕΟΔΟΜΙΑ

ΑΠΟΦΑΣΕΙΣ

ΑΝΑΚΟΙΝΩΣΕΙΣ

ΠΟΛΕΟΔΟΜΙΑ

ΑΠΟΦΑΣΕΙΣ

Ἀριθ. 40410 (1)

Περὶ ἐπεκτάσεως ρυμοτομικοῦ σχεδίου Ἰμέρου Ν. Ροδόπης.

Ο ΝΟΜΑΡΧΗΣ ΡΟΔΟΠΗΣ

Ἔχοντας ὑπόψη:

1. Τὶς διατάξεις τοῦ 712/1970 Β.Δ., ὅπως τροποποιήθηκε καὶ συμπληρώθηκε μὲ τὴν 677/1971 καὶ 198/1972 Β. Δ/τα.
2. Τὶς διατάξεις τοῦ Α.Ν. 314/1968, ὅπως τροποποιήθηκε μὲ τὸ Ν. 1018/1971» περὶ παροχῆς εἰς τοὺς Νομάρχας ἁρμοδιοτήτων ἐπὶ θεμάτων ἐγκρίσεως, ἐπεκτάσεως ἢ τροποποιήσεως σχεδίων πόλεων καὶ κωμῶν».
3. Τὴ Α7/16-11/7.10.1970 κοινὴ ἀπόφαση τῶν Ὑπουργῶν Προεδρίας Κυβερνήσεως Ἐσωτερικῶν καὶ Δημοσίων Ἔργων «περὶ διαρθρώσεως τῶν Περ/κῶν Ὑπηρεσιῶν Ὑπουργείου Δημοσίων Ἔργων».
4. Τὴν 154/26.5.1977 γνωμοδότηση τοῦ Περιφερειακοῦ Συμβουλίου Τμήματος Νομοῦ Ροδόπης, ποὺ περιέχεται στὸ 15 πρακτικὸν αὐτοῦ.
5. Τὶς διατάξεις τοῦ Ν. 3200/55 «περὶ διοικητικῆς Ἀποκεντρώσεως ἐν συνδυασμῷ πρὸς τὶς διατάξεις τοῦ ἀπὸ 28.6.55 Β. Δ/τος «περὶ ἁρμοδιότητος Νομαρχῶν ἐπὶ ἀντικειμένων τινῶν ἁρμοδιότητος τοῦ Ὑπουργείου Δημοσίων Ἔργων».
6. Τὶς διατάξεις τοῦ Ν. Δ/τος 532/70 «περὶ συμπληρώσεως τῶν διατάξεων «περὶ διοικητικῆς ἀποκεντρώσεως».
7. Τὶς διατάξεις τοῦ 8/9.6.1973 Ν. Δ/τος περὶ ΓΟΚ.
8. Τὶς διατάξεις τοῦ Ν.Δ. τῆς 17.7.1923 «περὶ σχεδίων πόλεων καὶ κωμῶν» καὶ δὴ τοῦ κεφαλαίου Α', αὐτοῦ.
9. Τὴ 47/1976 ἀπόφαση τοῦ Κ.Σ. Ἰμέρου «περὶ ἐπεκτάσεως τοῦ ρυμοτομικοῦ σχεδίου Ἰμέρου».
10. Τὸ σχέδιο διανομῆς οἰκοπέδων στὸν οἰκισμὸ Ἰμέρου ἀπὸ τὸ Ὑπουργεῖο Γεωργίας, ἔτους 1962, ὅπως ἀναθεωρήθηκε κατὰ τὸ ἔτος 1972, ἀποφασίζουμε:

1. Ἐγκρίνουμε τὴν ἐπέκταση τοῦ ρυμοτομικοῦ σχεδίου οἰκισμοῦ Ἰμέρου, στὸ Βορειοδυτικό, τμῆμα αὐτοῦ, ὅπως φαίνεται στὸ τοπογραφικὸ διάγραμμα ὑπὸ κλίμακα 1:1000 ποὺ ἔχει συνταχθεῖ ἀπὸ τὴν ΔΤΥΝ Ροδόπης.
2. Καθορίζουμε τοὺς ὅρους δομήσεως στὸ ἀνωτέρω τμῆμα ὡς ἑξῆς:

α) Οἰκοδομικὸν σύστημα: Τὸ τῶν πτερύγων.
β) Ἐλάχιστον ἐμβαδὸ οἰκοπέδου: Τριακόσια τετρ. μέτρα (300 Μ2).
γ) Ἐλάχιστο πρόσωπο οἰκοπέδου: Δέκα πέντε μέτρα (15 μ.)
δ) Ἐλάχιστο βάθος οἰκοπέδου: εἴκοσι μέτρα (20 μ.)
ε) Μέγιστος ἀριθμὸς ὀρόφων: Δύο (2μ).
στ) Μέγιστο ἐπιτρεπόμενο ὕψος: Μέτρα ἑπτὰ καὶ ἥμισυ (7,50) μ.


Ποσοστὸ καλύψεως: ἑξήκοντα ἑκατοστὰ (60%).


Κατὰ τὰ λοιπὰ ἰσχύουν οἱ σχετικὲς διατάξεις τοῦ ΓΟΚ/1973.

Ἡ παροῦσα δημοσιευθήτω διὰ τῆς Ἐφημερίδος τῆς Κυβερνήσεως.

Ἐν Κομοτηνῇ τῇ 10 Ἰουνίου 1977

Ὁ Νομάρχης
ΠΑΝΑΓΙΩΤΗΣ ΦΩΤΕΑΣ

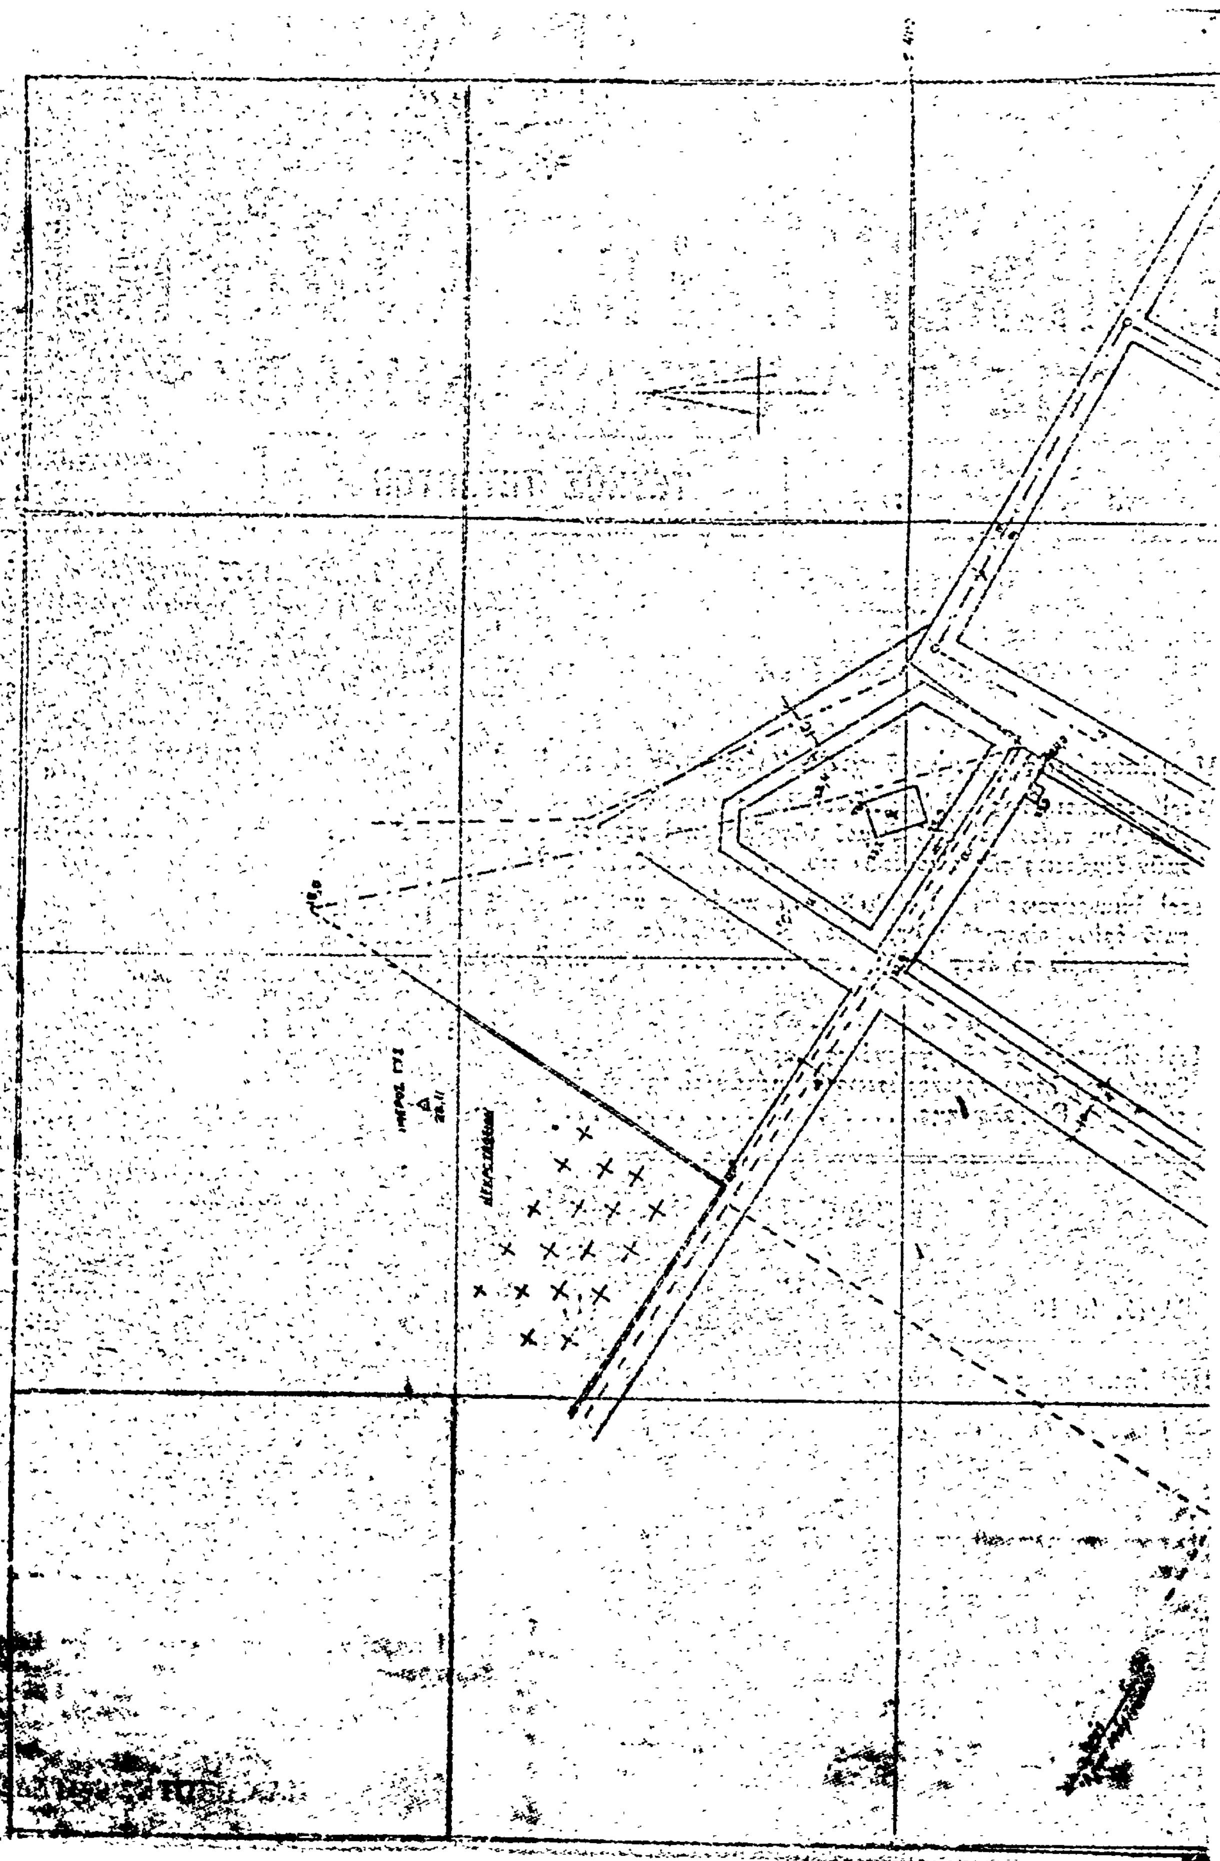
ΣΥΝΟΙΚΙΣΜΟΣ ΙΜΕΡΟΣ (Κομοτηνής)
ΕΠΕΚΤΑΣΙΣ ΡΥΜΟΤΟΜΙΑΣ

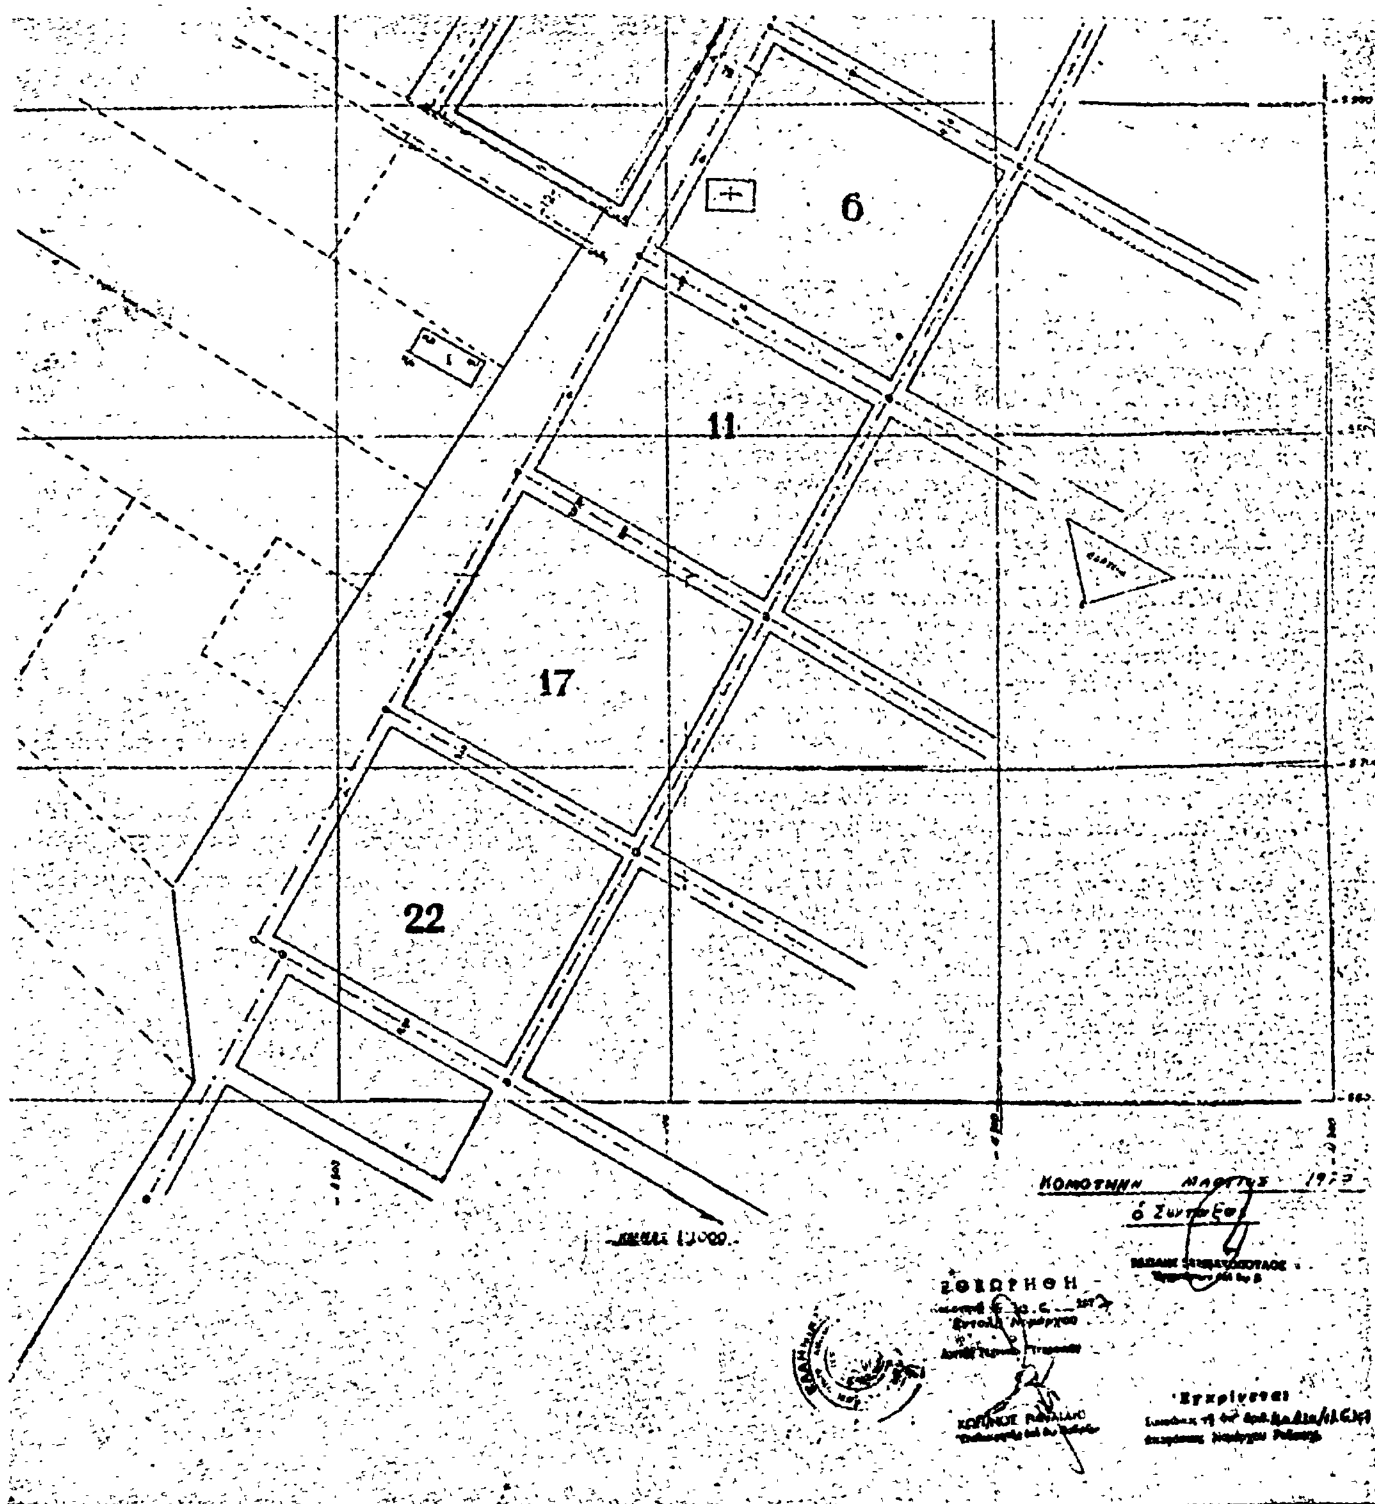
6
11
17
22
ΚΟΜΟΤΗΝΗ
ὁ Συντάξας
Ἐγκρίνεται

Αριθ. Τ.Υ. 1604 (2)

Περὶ τροποποιήσεως καὶ ἐπεκτάσεως τοῦ ρυμοτομικοῦ σχεδίου Ἀμυνταίου καὶ καθορισμοῦ τῶν ὅρων καὶ περιορισμῶν δομήσεως τῶν οἰκοπέδων του.

Ο ΝΟΜΑΡΧΗΣ ΦΛΩΡΙΝΗΣ

Ἔχοντας ὑπόψη :

1. Τὶς Δ/ξεις τοῦ ἀπὸ 17-7-1923 Ν. Δ/τος «περὶ σχεδίων πόλεων κ.λ.π.» ὅπως μεταγενέστερα ἔχει τροποποιηθεῖ καὶ συμπληρωθεῖ καὶ εἰδικότερα τὰ ἄρθρα 3,9 καὶ 70 αὐτοῦ

2. Τὶς Δ/ξεις τοῦ Ν. 3200/1955 «περὶ Διοικητικῆς ἀποκεντρώσεως».

3. Τὶς Δ/ξεις τοῦ 532/1970 Ν. Δ/τος «περὶ συμπληρώσεως τῶν Δ/ξεων περὶ διοικητικῆς ἀποκεντρώσεως».

4. Τὶς Δ/ξεις τοῦ 712/1970 Β. Δ/τος ὅπως μεταγενέστερα ἔχει τροποποιηθεῖ καὶ συμπληρωθεῖ.

5. Τὶς Δ/ξεις τοῦ Α.Ν. 314/1968 «περὶ παροχῆς εἰς τὸν Ὑπουργὸν Βορείου Ἑλλάδος καὶ τοὺς Νομάρχας ἁρμοδιότητος ἐπὶ θεμάτων ἐγκρίσεως ἐπεκτάσεως ἢ τροποποιήσεως σχεδίων πόλεων, κλπ», ὅπως ἔχει τροποποιηθεῖ καὶ συμπληρωθεῖ μὲ τὸ Ν. Δ/γμα 1018/1971.

6. Τὶς Δ/ξεις τοῦ 8/9-6-1973 Ν. Δ/τος «περὶ ΓΟΚ» ὅπως ἔχει τροποποιηθεῖ μὲ τὸ Ν. Δ/γμα 205/1974.

7. Τὶς 152/1976 καὶ 18/1977 ἀποφάσεις τοῦ Δημοτικοῦ Συμβουλίου, μὲ τὶς ὁποῖες προτείνει τὴν τροποποίηση τοῦ ἐγκεκριμένου ρυμοτομικοῦ σχεδίου σὲ δύο οἰκοδομικὰ τετράγωνα ποὺ περικλείονται ἀπὸ τὶς ὁδοὺς Κολοκοτρώνη, Μακεδονομάχων, Ἀνωνύμου καὶ Σιδηροδρομικῆς γραμμῆς καὶ τὴν ἐπέκταση τοῦ σχεδίου Ἀμυνταίου πρὸς τακτοποίηση Δημοτικῶν οἰκοπέδων καὶ τὴ δημιουργία οἰκοδ. τετραγώνων στὴν περιοχή, ποὺ βρίσκεται ἀνατολικὰ τοῦ Δημοτικοῦ Γυμναστηρίου καὶ νότια τῆς Σιδηροδρομικῆς γραμμῆς Ἀμυνταίου-Φλωρίνης, ὅπως φαίνεται στὸ τοπογραφικὸ διάγραμμα ποὺ ἔχει συνταχθεῖ τὸ Μάρτιο τοῦ 1977 σὲ κλίμακα 1 :2000 καὶ θεωρηθεῖ ἀπὸ τὸ Δήμαρχο Ἀμυνταίου.

8. Τὴν ἀπὸ 3-5-1977 εἰσήγηση τῆς ΔΤΥΝ Φλωρίνης στὴν ὁποία προτείνονται διαφορετικὰ πλάτη στὶς ὁδοὺς τῆς ἐπεκτάσεως καὶ δημιουργία χώρου πρασίνου μεταξὺ τῶν δύο σιδηροδρομικῶν γραμμῶν, ὅπως ἀπεικονίζονται στὸ τοπογραφικὸ διάγραμμα, ποὺ συνοδεύει αὐτήν.

9. Τὴν ἀναφερομένη στὰ πρακτικὰ τῆς Πης Συνεδριάσεως(48η πράξη) τῆς 5ης Μαΐου 1977 γνώμη τοῦ Περ/κοῦ Συμβουλίου Δημ. Ἔργων Τμῆμα Ν. Φλωρίνης, ὅπου γνωμοδοτεῖ ὑπὲρ τῆς τροποποιήσεως καὶ ἐπεκτάσεως τοῦ σχεδίου πόλεως Ἀμυνταίου ὅπως αὐτὴ προτείνεται ἀπὸ τὴ Δ/νση Τεχν. Ὑπηρεσιῶν, ἀποφασίζουμε :

Ἐγκρίνουμε τὴν τροποποίηση τοῦ ἐγκεκριμένου ρυμοτομικοῦ σχεδίου πόλεως Ἀμυνταίου στὰ δύο οἰκοδομικὰ τετράγωνα ποὺ περικλείονται ἀπὸ τὶς ὁδοὺς Κολοκοτρώνη, Μακεδονομάχων, Ἀνωνύμου καὶ Σιδηροδρομικῆς γραμμῆς καθὼς καὶ τὴν ἐπέκταση τοῦ σχεδίου στὴν περιοχή, ποὺ βρίσκεται ἀνατολικὰ τοῦ Δημ. Γυμναστηρίου καὶ νότια τῆς Σιδηροδρομικῆς γραμμῆς Ἀμυνταίου-Φλωρίνης, ὅπως αὐτὴ ἔχει προταθεῖ ἀπὸ τὸ Δῆμο Ἀμυνταίου καὶ φαίνεται στὸ τοπογραφικὸ διάγραμμα, ποὺ συνοδεύει τὴν ἀπόφαση αὐτὴ μὲ κλίμακα 1 :2000 καὶ εἶναι θεωρημένο ἀπὸ τὴν ΔΤΥΝ Φλωρίνης γιὰ λόγους κυκλοφορίας, αἰσθητικῆς καὶ ὑγιεινῆς ὅπως μὲ λεπτομέρεια ἀναφέρονται στὶς ἀποφάσεις τοῦ Δημοτικοῦ Συμβουλίου, ποὺ μνημονεύονται στὸ σκεπτικὸ τῆς ἀποφάσεως.

Καθορίζουμε σὰν ἐλάχιστα ὅρια ἐμβαδοῦ καὶ διαστάσεων τῶν οἰκοπέδων ποὺ περιλαμβάνονται στὴν ἀνωτέρω ἐπέκταση τὰ ἀκόλουθα :

Ἐλάχιστο Πρόσωπο : 15μ
Ἐλάχιστο Βάθος : 25μ
Ἐλάχιστο Ἐμβαδὸ : 400 τ. μέτρα

Οἰκοδομικὸ σύστημα : Πανταχόθεν ἐλεύθερο

Μεγίστη καλυπτόμενη ἐπιφάνεια : σαράντα ἐπὶ τοῖς ἑκατὸ (40 %) τῆς ἐπιφανείας των.

Μέγιστος ἀριθμὸς ὀρόφων τῶν οἰκοδομῶν : δύο (2) μὲ μέγιστο συντελεστὴ δομήσεως ὀγδόντα ἑκατοστὰ (0,80).

Ἡ ἀπόφαση αὐτὴ νὰ δημοσιευθεῖ στὴν Ἐφημερίδα τῆς Κυβερνήσεως.

Φλώρινα, 15 Ἰουνίου 1977

Ὁ Νομάρχης
ΘΕΟΔΩΡΟΣ Ε. ΑΣΠΑΣΙΔΗΣ


ΑΜΥΝΤΑΙΟ

Κλίμαξ 1:2000

ΝΟΜΑΡΧΙΑ ΦΛΩΡΙΝΗΣ

Τοπογραφικό διάγραμμα συνοδεῦον τὴν ὑπ' ἀριθμ. ΤΥ 1604/15-6-77 ἀπόφαση τοῦ κ. Νομάρχου Φλώρινης "Τροποποίηση καὶ ἐπέκταση τοῦ ρυμοτομικοῦ σχεδίου Ἀμυνταίου καὶ καθορισμὸς τῶν ὅρων καὶ περιορισμῶν δομήσεως τῶν οἰκοπέδων του"

Ἐθεωρήθη
τῇ 15-6-1977

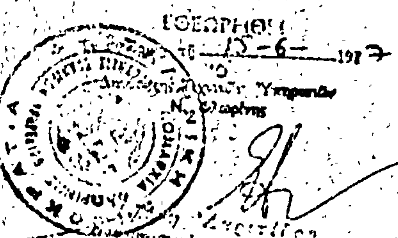

Ἀριθ. Τ.Υ. 1909 (3)

Περὶ ἐπικυρώσεως τῆς ἀπὸ 30-3-1977 ἐκθέσεως καθορισμοῦ ὁρίων οἰκισμοῦ Φλαμπούρου Ν. Φλωρίνης, ποὺ ὑπάρχει πρὶν τὸ ἔτος 1923.

Ο ΝΟΜΑΡΧΗΣ ΦΛΩΡΙΝΗΣ

Ἔχοντας ὑπόψη :

1. Τὶς διατάξεις τοῦ ἀπὸ 17-7-1923 Ν. Δ/τος «περὶ σχεδίων πόλεων κλπ».

2. Τὶς Δ/ξεις τῆς 35400/6 Δεκεμβρίου 1975 ἀποφάσεως τοῦ Ὑφυπουργοῦ Δημ. Ἔργων «περὶ τοῦ τρόπου καθορισμοῦ ὁρίων οἰκισμῶν πρὸ τοῦ ἔτους 1923 στερουμένων σχεδίων ρυμοτομίας».

3. Τὴν ΤΥ 506/18-2-1977 ἀπόφασή μας μὲ τὴν ὁποία καθορίζεται ἡ ἁρμόδια ἐπιτροπὴ καθορισμοῦ τῶν ὁρίων τῶν ἀνωτέρω οἰκισμῶν.

4. Τὴν ΤΥ 1831/16-4-1977 ἀναφορὰ τῆς ΔΤΥΝ Φλωρίνης, μὲ τὴν ὁποία ἔχει ὑποβληθεῖ σὲ μᾶς ἡ ἀπὸ 30-3-1977 ἔκθεση καθορισμοῦ ὁρίων οἰκισμοῦ Φλαμπούρου Ν. Φλωρίνης ποὺ ὑπάρχει πρὶν τὸ ἔτος 1923, μὲ τὸ σχετικὸ σκαρίφημα, ποὺ ἔχει συνταχθεῖ ἀπὸ τὴν ἀνωτέρω ἐπιτροπή.

5. Τὴ σύμφωνη γνώμη τοῦ Περ/κοῦ Συμβουλίου Δημ. Ἔργων Τμῆμα Νομοῦ Φλωρίνης, ὅπως αὐτὴ ἔχει διατυπωθεῖ στὸ πρακτικὸ τῆς 13 Συνεδριάσεως (πράξη 65η) τῆς 2-6-1977, ἀποφασίζουμε :

Κυρώνουμε τὴν ἀπὸ 30-3-1977 ἔκθεση τῆς ἐπιτροπῆς καθορισμοῦ τῶν ὁρίων τῶν οἰκισμῶν ποὺ ὑπάρχουν πρὶν τὸ ἔτος 1923, καὶ δὲν ἔχουν σχέδια ρυμοτομίας, μὲ τὴν ὁποία καθορίζονται τὰ ὅρια τοῦ οἰκισμοῦ Φλαμπούρου Ν. Φλωρίνης καθὼς καὶ τὰ ὅρια τοῦ κέντρου αὐτοῦ καὶ εἰδικώτερα, ὅπως αὐτὰ φαίνονται στὸ ἀπὸ 30-3-1977 σκαρίφημα τῆς ἰδίας Ἐπιτροπῆς, ποὺ εἶναι θεωρημένο ἀπὸ τὴν Δ/ντρια Τ.Υ.Ν. Φλωρίνης καὶ στὸ ὁποῖο οἱ καθοριζόμενες περιοχὲς περικλείονται ἀπὸ περιμετρικὲς γραμμὲς ὁριζόμενες ἀπὸ τὰ κτίσματα τῶν ἰδιοκτησιῶν, ποὺ φαίνονται σὲ αὐτό.

Ἡ ἀπόφαση αὐτὴ νὰ δημοσιευθεῖ στὴν Ἐφημερίδα τῆς Κυβερνήσεως.

Φλώρινα, 15 Ἰουνίου 1977

Ὁ Νομάρχης
ΘΕΟΔΩΡΟΣ Ε. ΑΣΠΑΣΙΔΗΣ

ΚΑΘΟΡΙΣΜΟΣ ΟΡΙΩΝ ΟΙΚΙΣΜΟΥ ΦΛΑΜΠΟΥΡΟΥ
Ν. ΦΛΩΡΙΝΗΣ

ΟΡΙΑ ΟΙΚΙΣΜΟΥ

ΟΡΙΑ ΠΥΡΗΝΟΣ ΟΙΚΙΣΜΟΥ

ΟΔΟΣ ΒΑΣ. ΚΩΝΣΤΑΝΤΙΝΟΥ

ΟΔΟΣ ΒΑΣΙΛ. ΓΕΩΡΓΙΟΥ

ΠΛΑΤΕΙΑ

ΠΟΤΑΜΟΣ

Φλώρινα 30-5-197

Η Επιτροπή

1. Αλεξανδρόπουλος Παναγ. Τοπογρ. Μηχανικός

2. Δημήτριος Παύλης Εργ/ς ΔΕ

3. Ο Πρόεδρος Κοινότητος

ΑΝΑΚΟΙΝΩΣΕΙΣ

(4)

Περὶ εἰδοποιήσεως τῆς γενομένης παρακαταθέσεως ἀποζημιώσεως λόγῳ προσκυρώσεως τμημάτων οἰκοπέδων ἐν τῷ Νομῷ Θεσσαλονίκης.

Ἡ Ἀννίκα Βασιλείου Κανακίδου ἀνακοινοῖ τὴν παρακατάθεσιν ποσοῦ δραχμῶν ἑνὸς ἑκατομμυρίου τεσσαράκοντα ὀκτὼ χιλιάδων τριακοσίων εἴκοσι πέντε δραχμῶν (1.048.325) ὑπὲρ τῶν φερομένων ὡς δικαιούχων ἤτοι : 1) Βαλερὶ χήρας Μπενίκο Σαλτιέλ, 2) Δάριο Μπενίκο Σαλτιέλ, 3) Ἐλίζας συζ. Δαυὶδ Μπενβενίστε, 4) Σάρρας συζ. Φαίδωνος Κοντοπούλου, 5) Γρηγορίου Βασιλακοπούλου, 6) Δημητρίου Ξένου τοῦ Θωμᾶ, 7) Ἀναστασίας συζ. Κων. Ἀμοιραδάκη, 8) Χρυσούλας Ἰωαννίδου τοῦ Χαραλάμπους, 9) Μαρουλίτσας Ἰωαννίδου τοῦ Χαραλάμπους, 10) Νικολάου Ἠλ. Καχριμάνη, 11) Κωνσταντίνου Γεωργ. Σταϊκοπούλου, 12) Μαρίας χήρας Γεωργ. Κανιτάκη, 13) Νικολάου Νικάνδρ. Κατσούλη, 14) Χρήστου Ἀθαν. Κατσαβάκη, 15) Μαρίας συζ. Χρ. Κατσαβάκη, 16) Βύρωνος Ἀριστ. Σκουρτοπούλου, 17) Σταυρούλας συζ. Δημητρ. Λουκᾶ, 18) Μαρίας συζ. Ἰων. Φυντιδάκη, 19) Ἀννέτας συζ. Χαραλ. Πασχαλίδου, 20) Κλεάνθης συζ. Ἀχιλ. Χωριατάκη, 21) Ἀναστασίας συζ. Ἰωάν. Κλαβανίδου, 22) Ἑλένη συζ. Μιχαὴλ Ἐλευθερόγλου, 23) Χαρίκλεια συζ. Γεωργ. Νικολαΐδου, 24) Ἄννα συζ. Δευκαλίωνος Ἀναστασιάδου, 25) Κωνσταντίνου Ἀνδρ. Μπρέντα, 26) Βασιλείου Γεωργ. Δαραβίγκα, 27) Ἐλευθερίου Γεωργ. Χατζηαργυροῦ, 28) Ἰφιγενείας συζ. Ἐλευθερίου Χατζηαργυροῦ, 29) Χαριτούλας συζ. Χαραλάμπους Παπαδοπούλου, 30) Βασιλικῆς Ἀναστασίου τοῦ Σωτηρίου, 31) Ἀθανασίου Βόμβα τοῦ Δημητρίου, 32) Θωμαῆς Δημητρ. Βόμβα, 33) Ἀθηνᾶς χήρας Δημ. Βόμβα, ὡς ἐπιτρόπου τῶν ἀνηλίκων τέκνων της Ἀθανασίου Δημ. Βόμβα καὶ Θωμαῆς Δημ. Βόμβα, 34) Γηροκομείου «Σ. Μοντιάνο» Ἰσραηλιτικῆς Κοινότητος, ἑδρεύοντος ἐν Θεσσαλονίκῃ, 35) Ὀργανισμοῦ Ἀποχετεύσεως Θεσσαλονίκης, ἑδρεύοντος ἐν Θεσσαλονίκῃ. Ἡ παρακατάθεσις αὐτὴ πραγματοποιεῖται διὰ τήν, κατόπιν τῶν ὑπ' ἀριθ. 3319/1972 καὶ 3744/1975 πράξεων τακτοποιήσεως τοῦ Π.Γ.Θ. κυρωθεισῶν ἀντιστοίχως διὰ τῶν ὑπ' ἀριθ. 31658/1973 καὶ Τ.Υ. 2992/ΣΧ 2634/1976 ἀποφάσεων Νομαρχίας Θεσσαλονίκης, προσκύρωσιν εἰς τὴν ἰδιοκτησίαν της, τῶν κάτωθι τμημάτων οἰκοπέδων, ἤτοι Α) 1) τμήματος οἰκοπέδου 5,80 μ2 ὑπὸ στοιχεῖα 8,9,10,8 καὶ 2) τμήματος οἰκοπέδου 20,50 μ2 ὑπὸ στοιχεῖα 11,12,13,14,11 ἀμφοτέρων τῆς πρώτης τῶν ἀνωτέρω πράξεων, καθὼς καὶ Β) τμήματος οἰκοπέδου 9,45 μ2 ὑπὸ στοιχεῖα 13-8-11-12-13, 2) τμήματος οἰκοπέδου 20,90 μ2 ὑπὸ στοιχεῖα 8εp-4-6-7-8εp καὶ 3) τμήματος οἰκοπέδου 53,70 μ2 ὑπὸ στοιχεῖα 8-9-10-29-8 πάντων τούτων τῆς ἑτέρας τῶν ἀνωτέρω πράξεων. Ἡ ῥηθεῖσα παρακατάθεσις ἐγένετο δυνάμει τοῦ ὑπ' ἀριθ. γραμματίου συστάσεως παρακαταθήκης τοῦ Ταμείου Παρακαταθηκῶν καὶ Δανείων (ὑποκαταστήματος Θεσσαλονίκης) ἔχοντος ἐπὶ λέξει οὕτω :

V «Ἡ κ. Ἀννίκα Βασιλείου Κανακίδη κατέθηκεν εἰς τὸ Ταμεῖον Παρακαταθηκῶν καὶ Δανείων δραχμὰς ἓν ἑκατομμύριον τεσσαράκοντα ὀκτὼ χιλιάδας τριακοσίας εἴκοσι πέντε, ἐπὶ τῇ κατωτέρω αἰτίᾳ. Ἀποζημίωσις καθορισθεῖσα δυνάμει τῆς ὑπ' ἀριθμὸν 743/77 ἀποφάσεως τοῦ Μονομελοῦς Πρωτοδικείου Θεσσαλονίκης διὰ τὴν κατόπιν τῶν ὑπ' ἀριθ. 3319/72 καὶ 3744/75 πράξεων τακτοποιήσεως τοῦ Π.Γ.Θ. κυρωθεισῶν διὰ τῶν ὑπ' ἀριθμ. 31658/73 καὶ Τ.Υ. 2992/ΣΧ 2634/76 ἀποφάσεων Νομαρχίας Θεσσαλονίκης, προσκύρωσιν τμημάτων οἰκοπέδων ὑπὸ στοιχεῖα 1) α) 8-9-10-8 ἐκ.τ. 5,80 μ2 καὶ β) 11-12-13-14-1 ἐκτ. 20,50 μ2 καὶ 2) α) 8εp-4-6-7-9εp-8εp ἐκτ. 20,90 μ2 β) 13-8-11-12-13 ἐκτ. 18,90 μ2 διὰ τὰ 9,45 μ2 αὐτοῦ καὶ γ) 8-9-10-29-8 ἐκ. 313,50 μ2 διὰ τὰ 53,70 μ2 αὐτοῦ φερομένων ἐν τῇ ἀνωτέρω πράξει ἐπ' ὀνόματι Βαλερὶ Σαλτιὲλ κλπ. καὶ Ἐφορίας Δημοσ. Κτημάτων Ὀργανισμοῦ Ἀποχετεύσεως καὶ Ἰσραηλιτικῆς Κοινότητος εἰς οἰκόπεδον τῆς ὑποχρέου καθαθέτιδος, ἀποδοτέα εἰς τοὺς κατὰ νόμον ἀναγνωρισθησομένους δικαιούχους.

Ἐν Θεσσαλονίκῃ τῇ 25 Ἰουνίου 1977

Ὁ Ταμίας
ΣΤΥΛΙΑΝΟΣ ΝΤΑΟΥΝΤΑΚΗΣ

Ὁ Προϊστάμενος τοῦ Ὑποκαταστήματος
ΕΜ. ΕΜΜΑΝΟΥΗΛ

Ὁ Πρόεδρος
ΕΥΑΓ. ΣΜΥΡΝΙΩΤΗΣ

Ὁ Πληρεξούσιος Δικηγόρος
ΔΗΜΗΤΡΙΟΣ Π. ΠΑΠΑΣΤΕΡΙΟΥ

(Ἀριθμὸς τριπλοτύπου Ταμείου 4ου Θεσ/νίκης 72035 τῆς 25.6.77).